


Centro de Eventos FIERGS

Foyer Térreo

Bloco 04 / Térreo

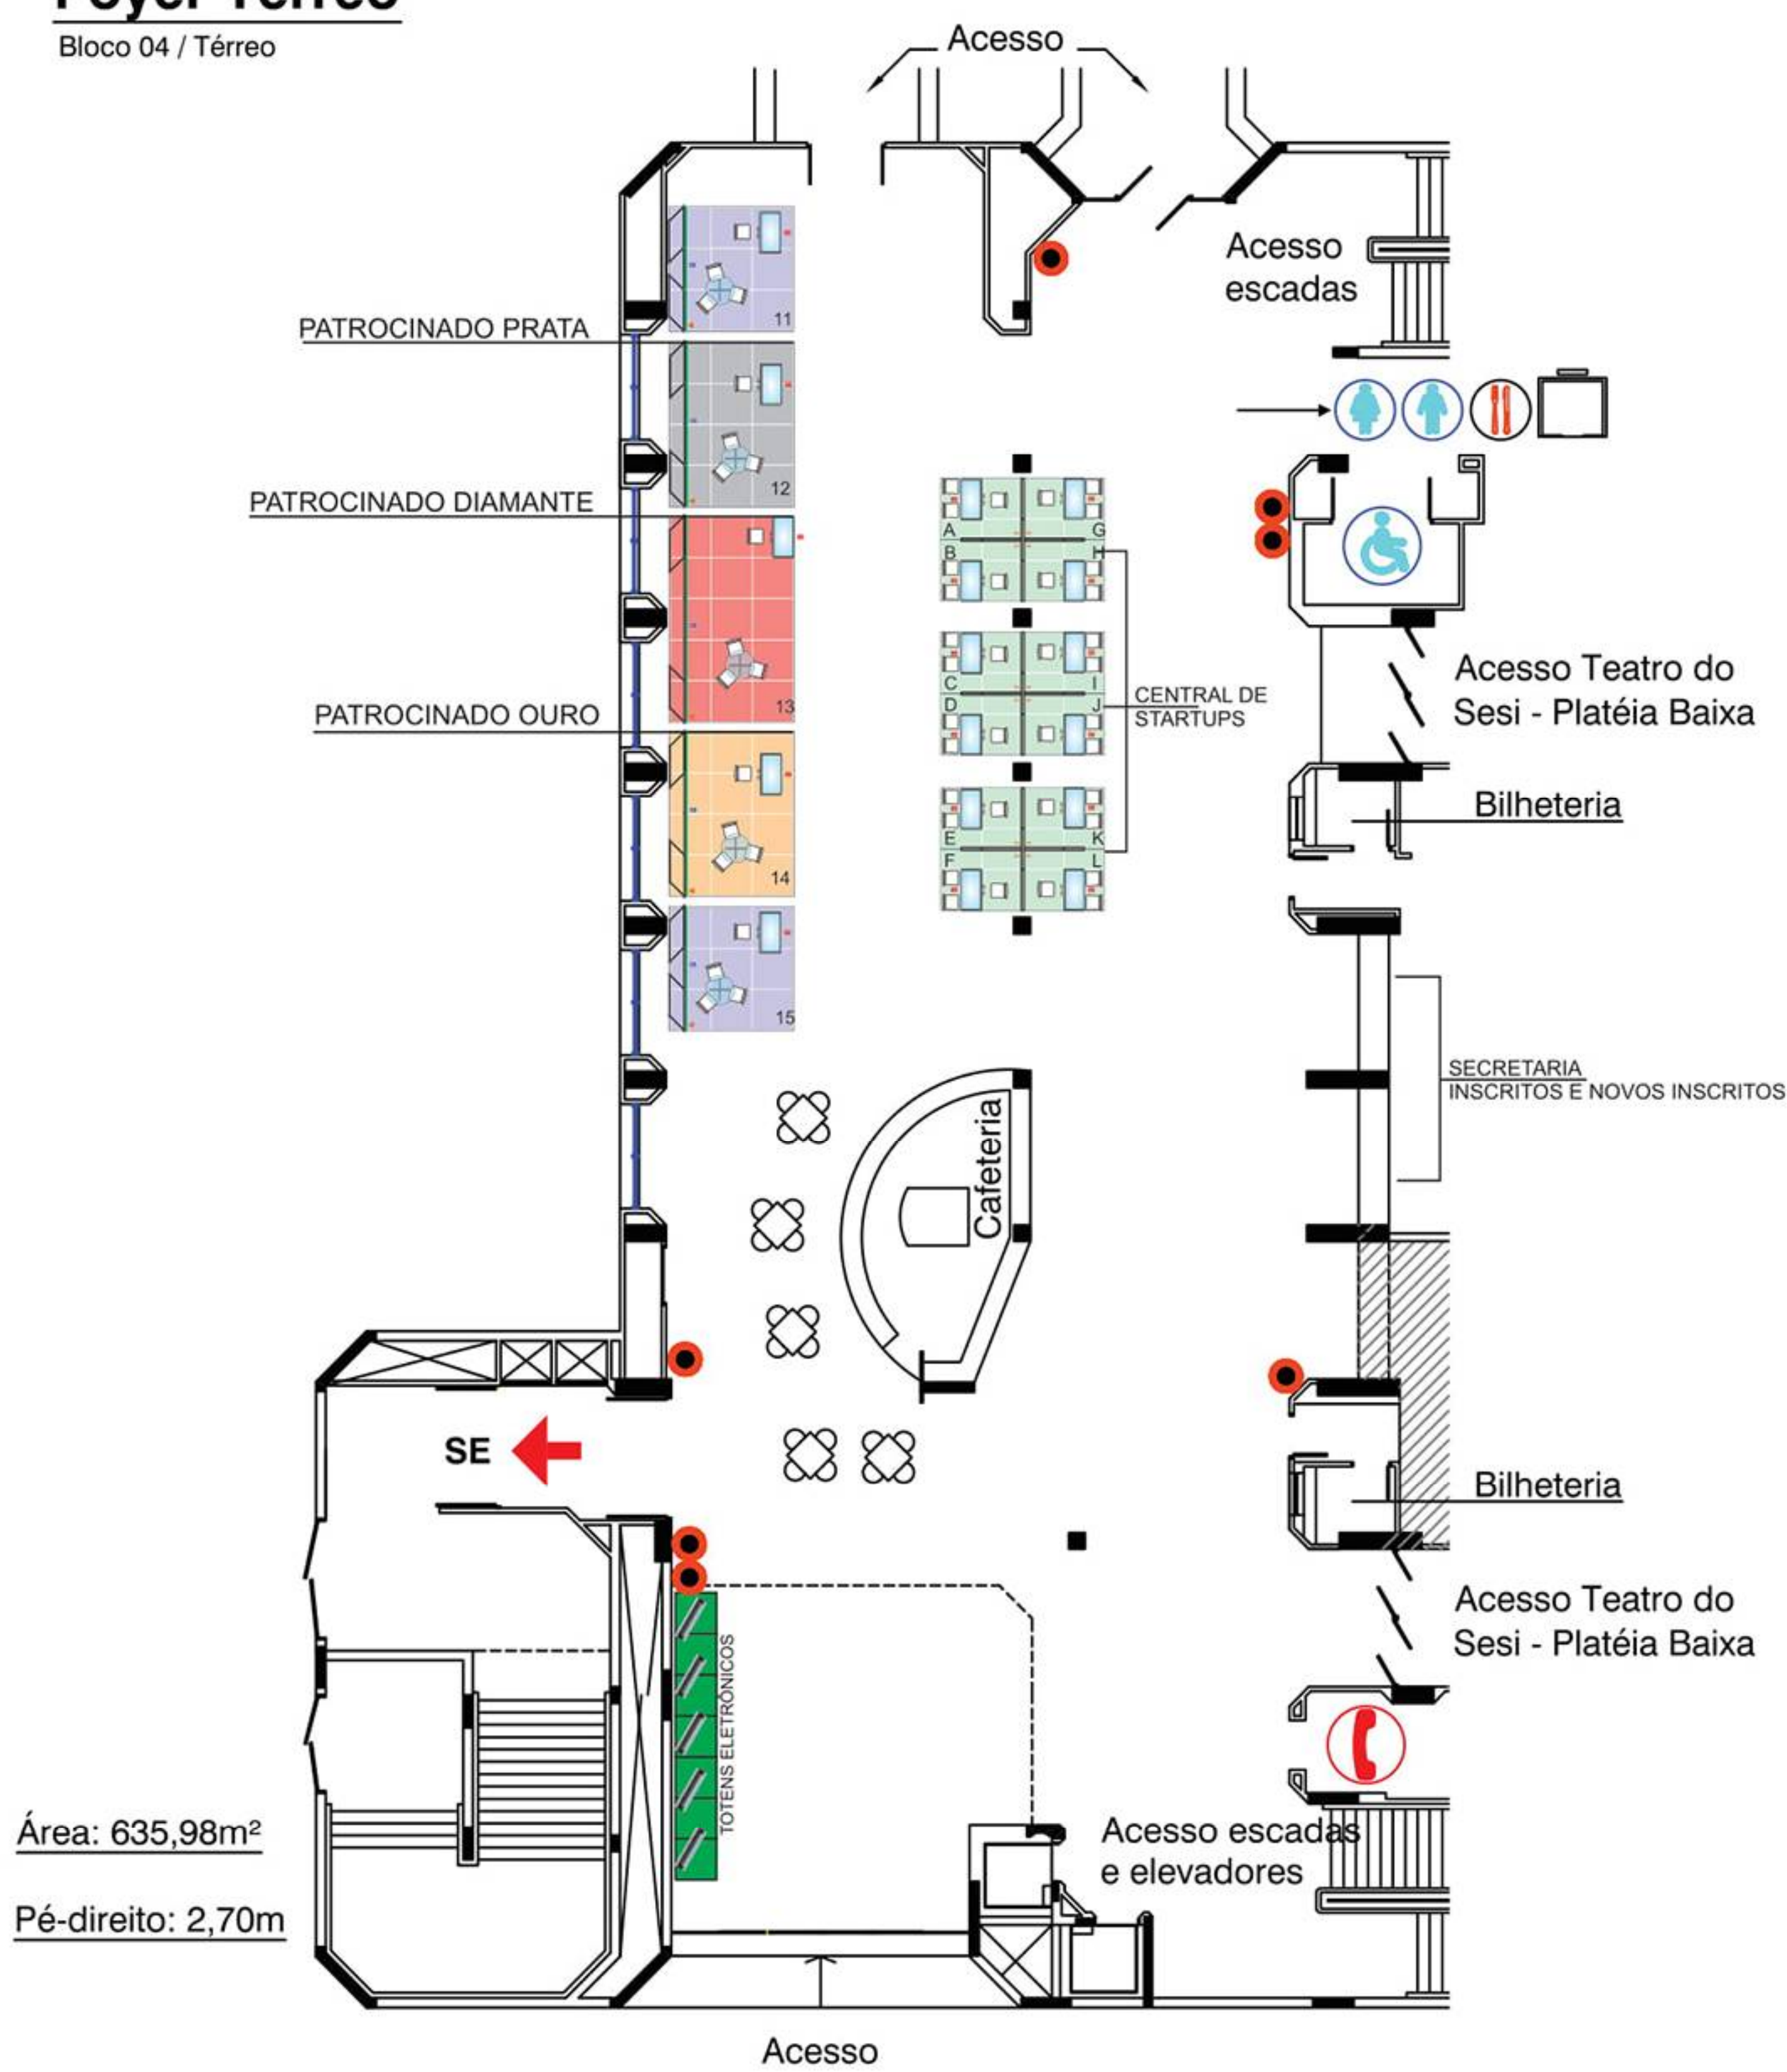

Área: 635,98m²
Pé-direito: 2,70m

Acesso

LEGENDA EXPOSITORES

Stand 11	xx	Startups A	XX
Stand 12	Patrocinador Prata	Startups B	XX
Stand 13	Patrocinador Diamante	Startups C	XX
Stand 14	Patrocinador Ouro	Startups D	XX
Stand 15	xx	Startups E	XX
Totens	CENTRAL INOVAÇÃO TRABALHOS CIENTÍFICOS	Startups F	XX
		Startups G	XX
		Startups H	XX
		Startups I	XX
		Startups J	XX
		Startups K	XX
		Startups L	XX

LEGENDA EXPOSITORES

	Acesso restrito		Copa
	Telefone público		Elevador de carga
	Sanitários PNE		SE Saída de Emergência
	Sanitários		Proteção contra incêndio

LOCAL: CENTRO DE EVENTOS FIERGS / PB 02

EVENTO: AVISULAT 2020
22 A 25 DE NOVEMBRO 2020

DISCRIMINAÇÃO:
PLANTA BAIXA
LOCALIZAÇÃO DISTRIBUIÇÃO

ESCALA: 1:250 / A4

DESENHO: CLAUD PERTILE

DESENV.: ATUALIZADA: 09 / 12 / 2019 22 / 01 / 2019
ALTERAÇÃO: PRELIMINAR 01


PROJETO



Centro de Eventos FIERGS

Foyer 2º Andar

Bloco 04 / 2º pavimento

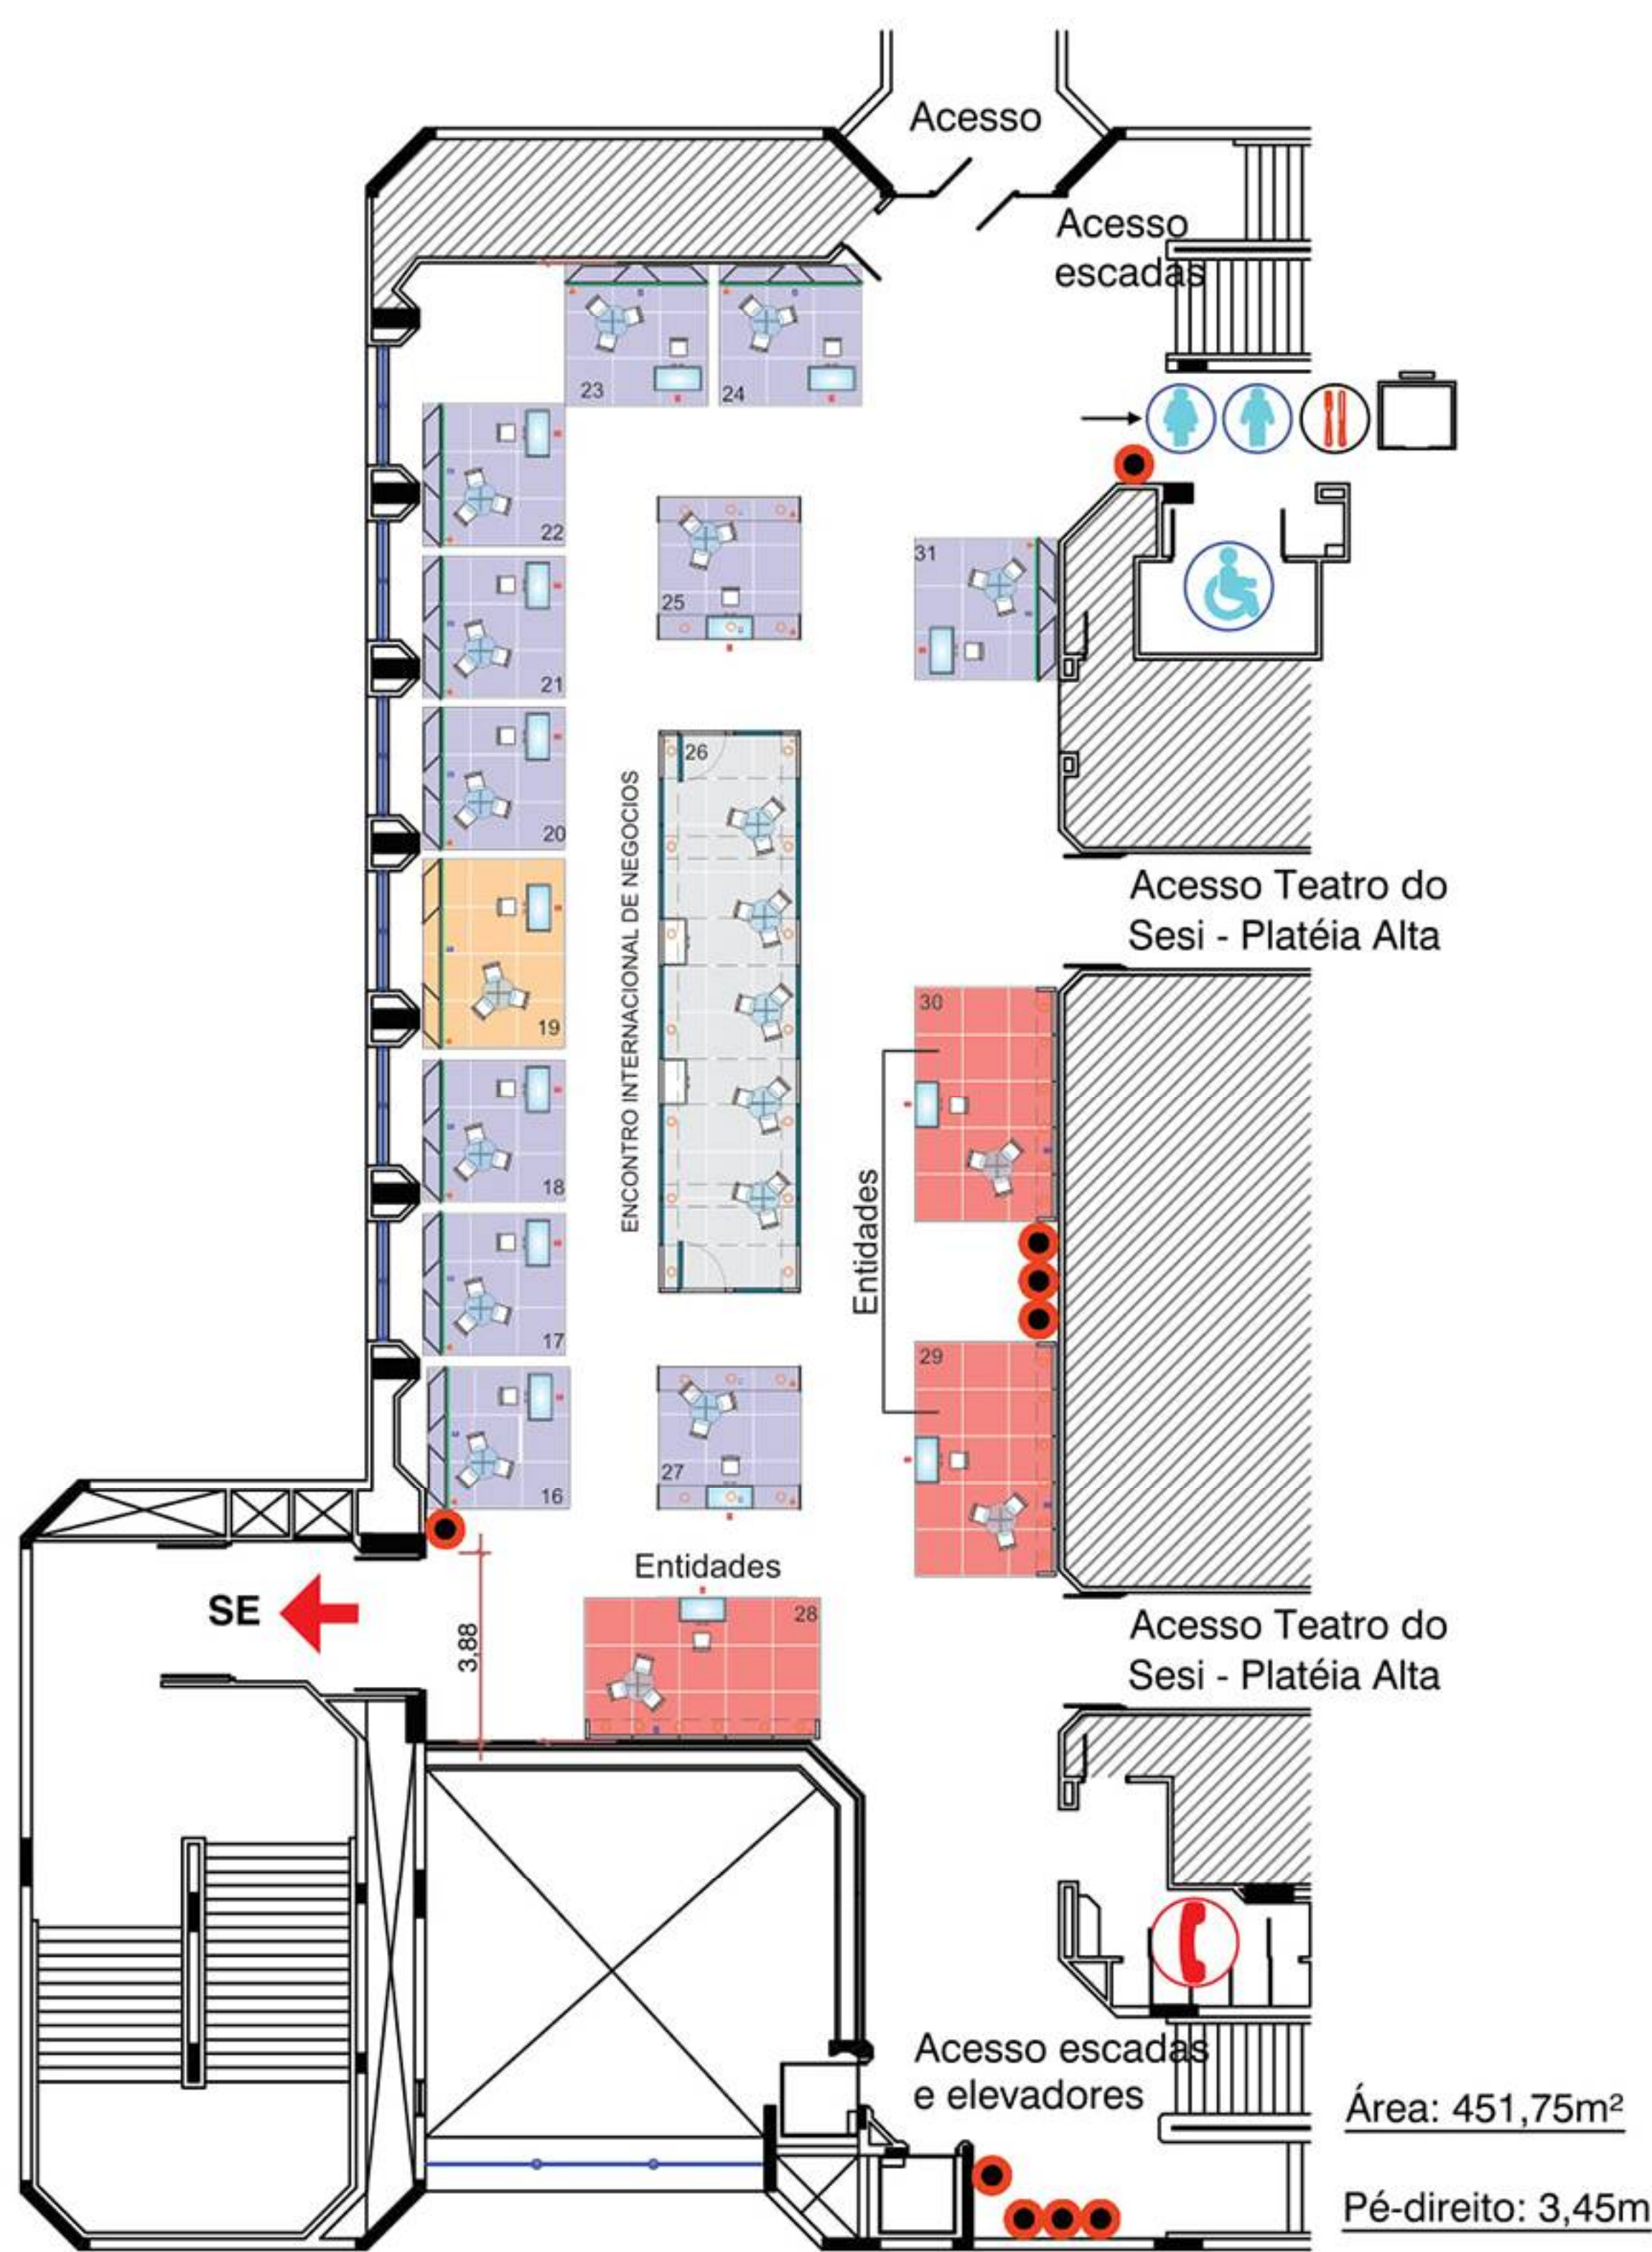

Área: 451,75m²
Pé-direito: 3,45m

LEGENDA EXPOSITORES

Stand 16	xx	Stand 26	Encontro Internacional de Negocios
Stand 17	xx	Stand 27	xx
Stand 18	xx	Stand 28	SINDILAT
Stand 19	xx	Stand 29	ASGAV
Stand 20	xx	Stand 30	SIPS
Stand 21	xx	Stand 31	xx
Stand 22	xx		
Stand 23	xx		
Stand 24	xx		
Stand 25	xx		

LEGENDA EXPOSITORES

	Acesso restrito		Copa
	Telefone público		Elevador de carga
	Sanitários PNE		SE Saída de Emergência
	Sanitários		Proteção contra incêndio

LOCAL: CENTRO DE EVENTOS FIERGS / PB03

EVENTO: AVISULAT 2020
22 A 25 DE NOVEMBRO 2020

DISCRIMINAÇÃO:
PLANTA BAIXA
LOCALIZAÇÃO DISTRIBUIÇÃO

ESCALA: 1:250 / A4

DESENHO: CLAUD PERTILE

DESENV.: ATUALIZADA: 09 / 12 / 2019 22 / 01 / 2019
ALTERAÇÃO: PRELIMINAR 01

PROJETO

